


BORDURE SPÉCIALE

angle T2, raccord A2 / T2 gauche et droite, bavette

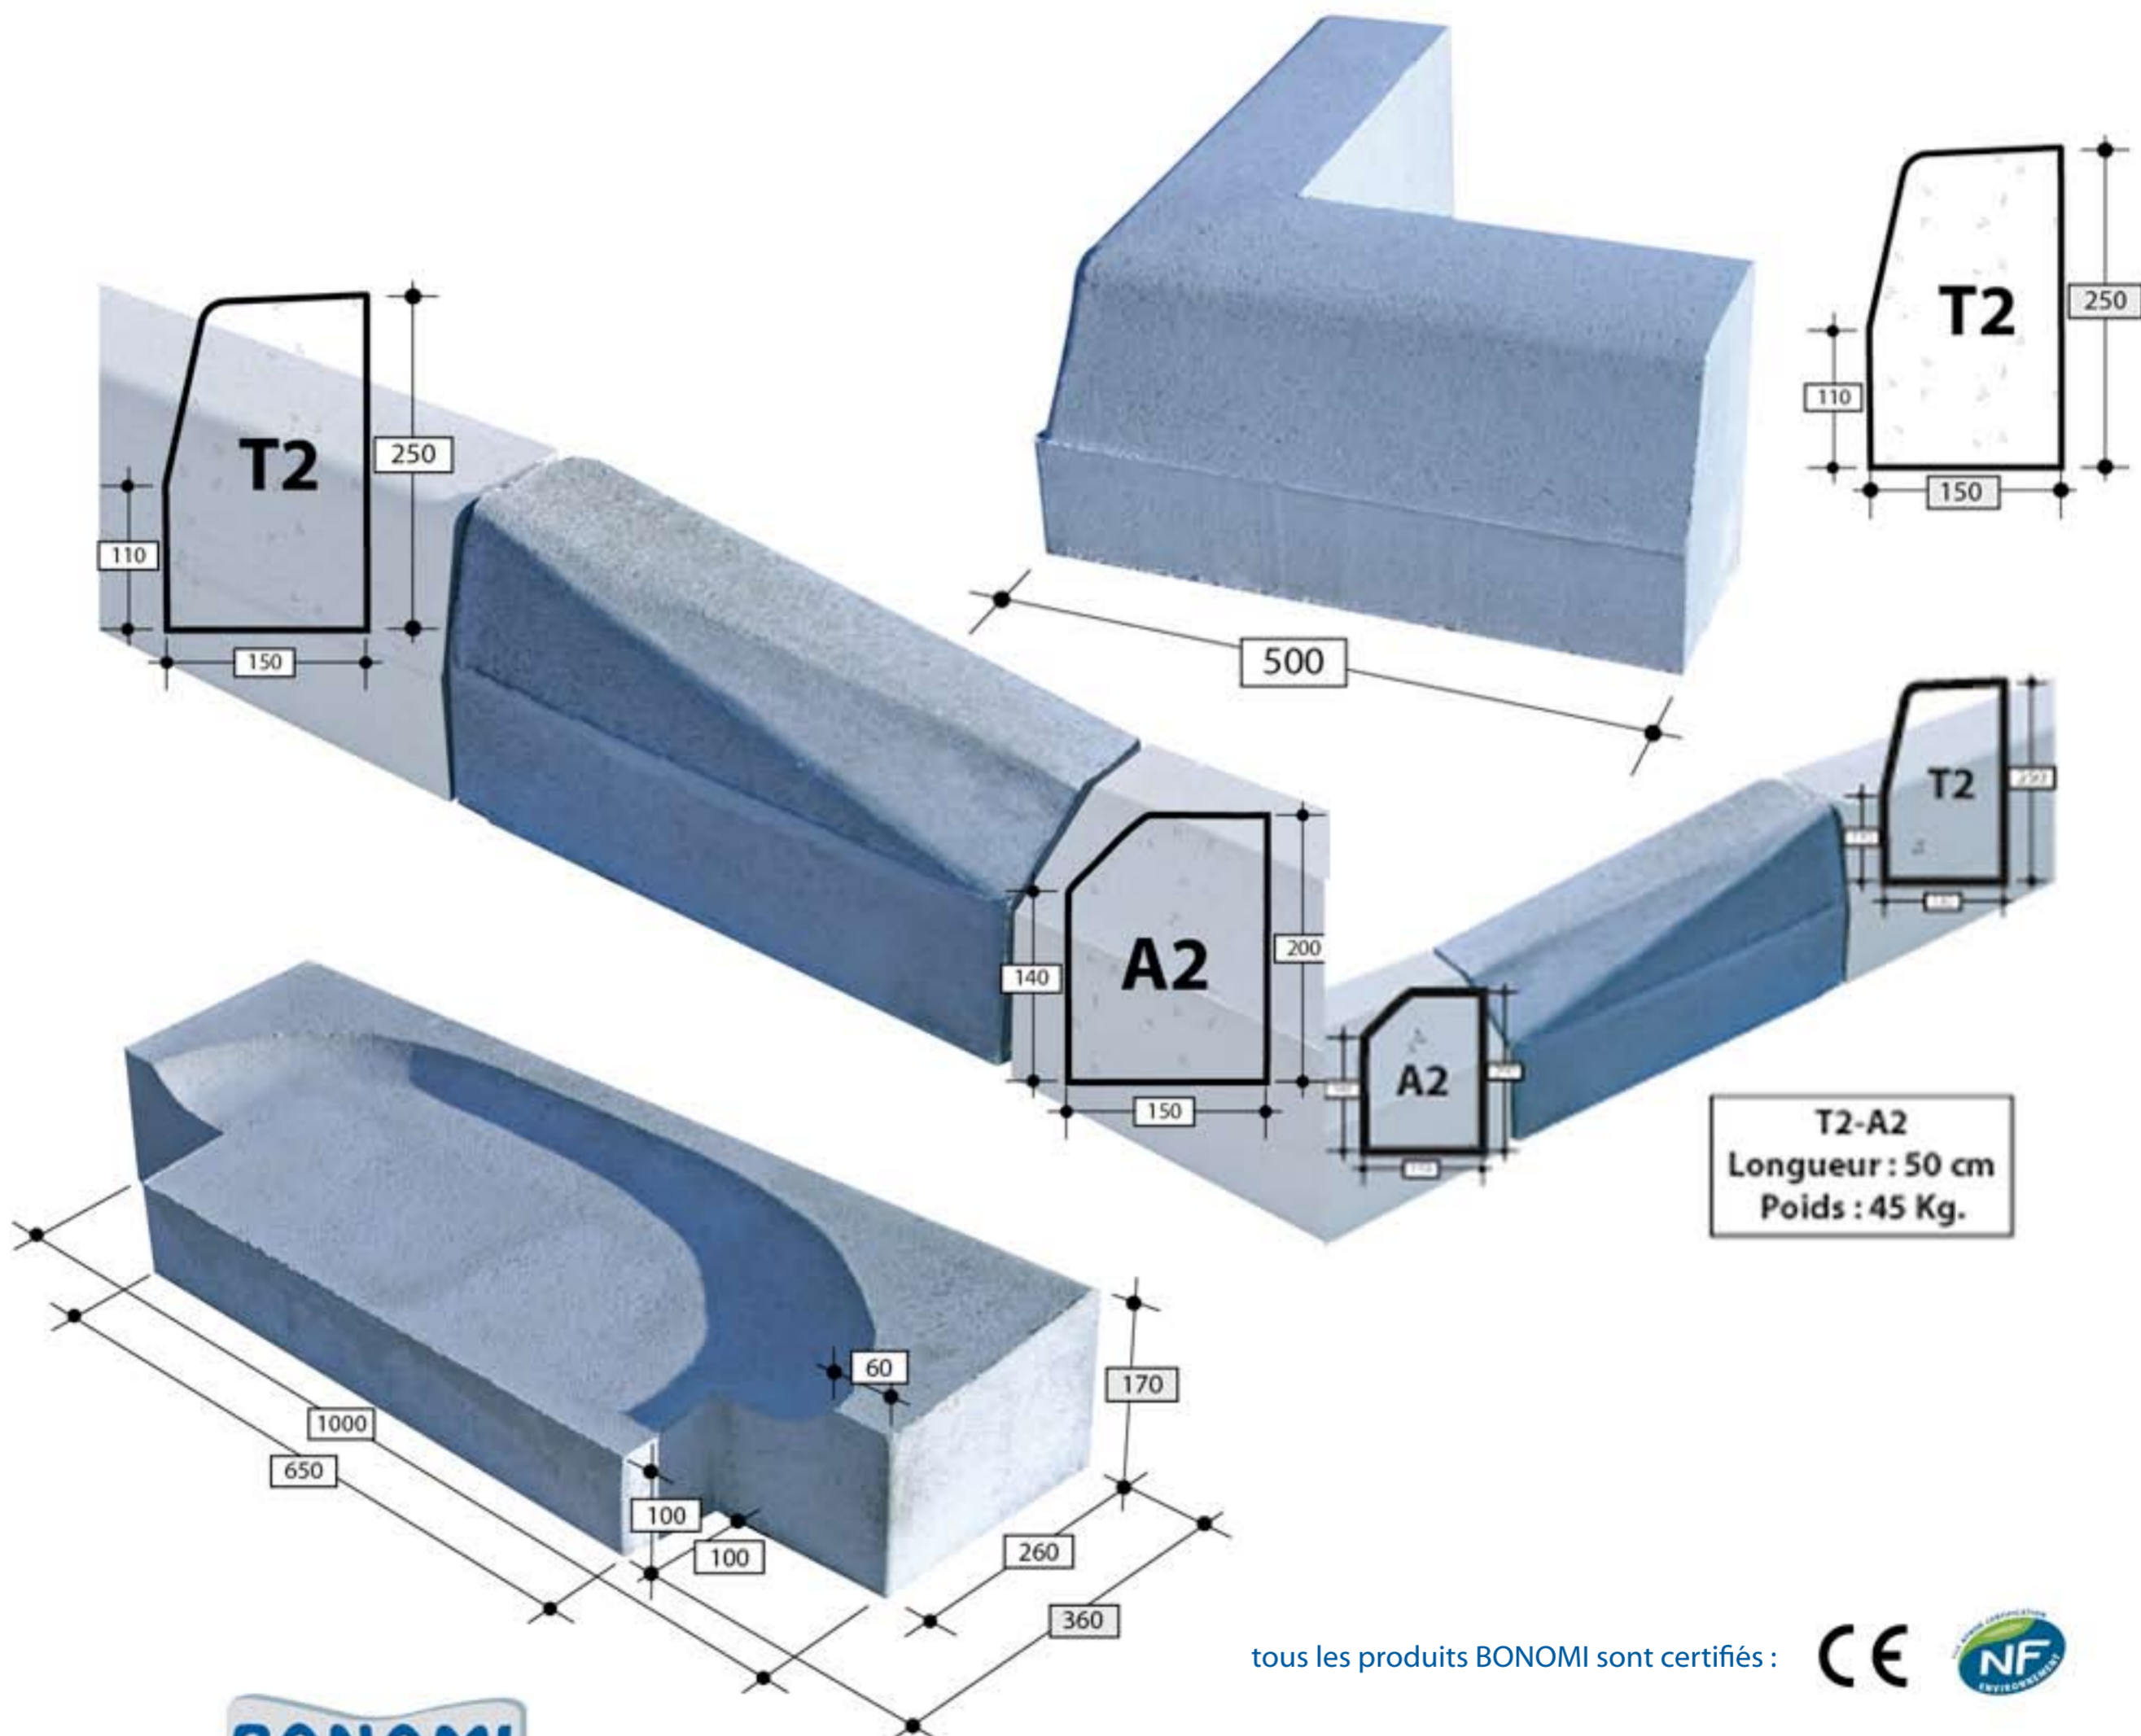

15 Route Départementale 971 21400 VILLERS PATRAS (Bourgogne) France

tous les produits BONOMI sont certifiés :

